

Uchwała nr LX/577/2018
Rady Miasta Świdnik
z dnia 18 października 2018 r.

w sprawie: przystąpienia do sporządzenia zmiany miejscowego planu zagospodarowania przestrzennego Osiedla Adampol w Świdniku

na podstawie: art. 18 ust. 2 pkt 5 ustawy z dnia 8 marca 1990 r. o samorządzie gminnym (Dz. U. z 2018 r. poz. 994, 1000, 1349 i 1432) oraz art. 14 ust. 1, 2, 4 i art. 27 ustawy z dnia 27 marca 2003 r. o planowaniu i zagospodarowaniu przestrzennym (Dz. U. 2018 r. poz. 1945), po zaopiniowaniu przez Komisję Strategii i Rozwoju oraz Komisję Gospodarki Komunalnej, Rada Miasta Świdnik uchwala co następuje:


§1. Przystępuje się do sporządzenia zmiany miejscowego planu zagospodarowania przestrzennego Osiedla Adampol w Świdniku zatwierdzonego Uchwałą Nr XXX/224/2005 Rady Miasta Świdnik z dnia 23.05.2005 ogłoszoną w Dz. Urz. Woj. Lub. Nr 170 poz. 2973 z dnia 22 sierpnia 2005 r.

§2. Granice opracowania planu obejmują teren przedstawiony w załączniku graficznym do niniejszej uchwały. Teren ograniczony jest od północy – granicą obowiązującego planu, od wschodu – wschodnią granicą terenów mieszkaniowych ozn. symbolami A19MN, A 57 MN, A 56 MN/U, od południa – ul. Wojska Polskiego, od zachodu – wschodnią granicą ulicy Partyzantów.


§3. Wykonanie uchwały powierza się Burmistrzowi Miasta Świdnik.

§4. Uchwała wchodzi w życie z dniem podjęcia.

Przewodniczący Rady Miasta Świdnik

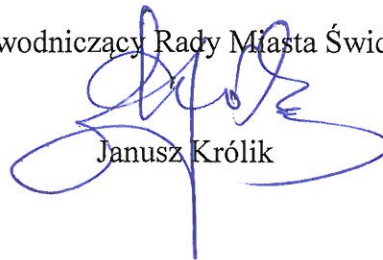
Janusz Królik

Załącznik graficzny
do Uchwały nr LX/577/2018
Rady Miasta Świdnik
z dnia 18 października 2018 r.

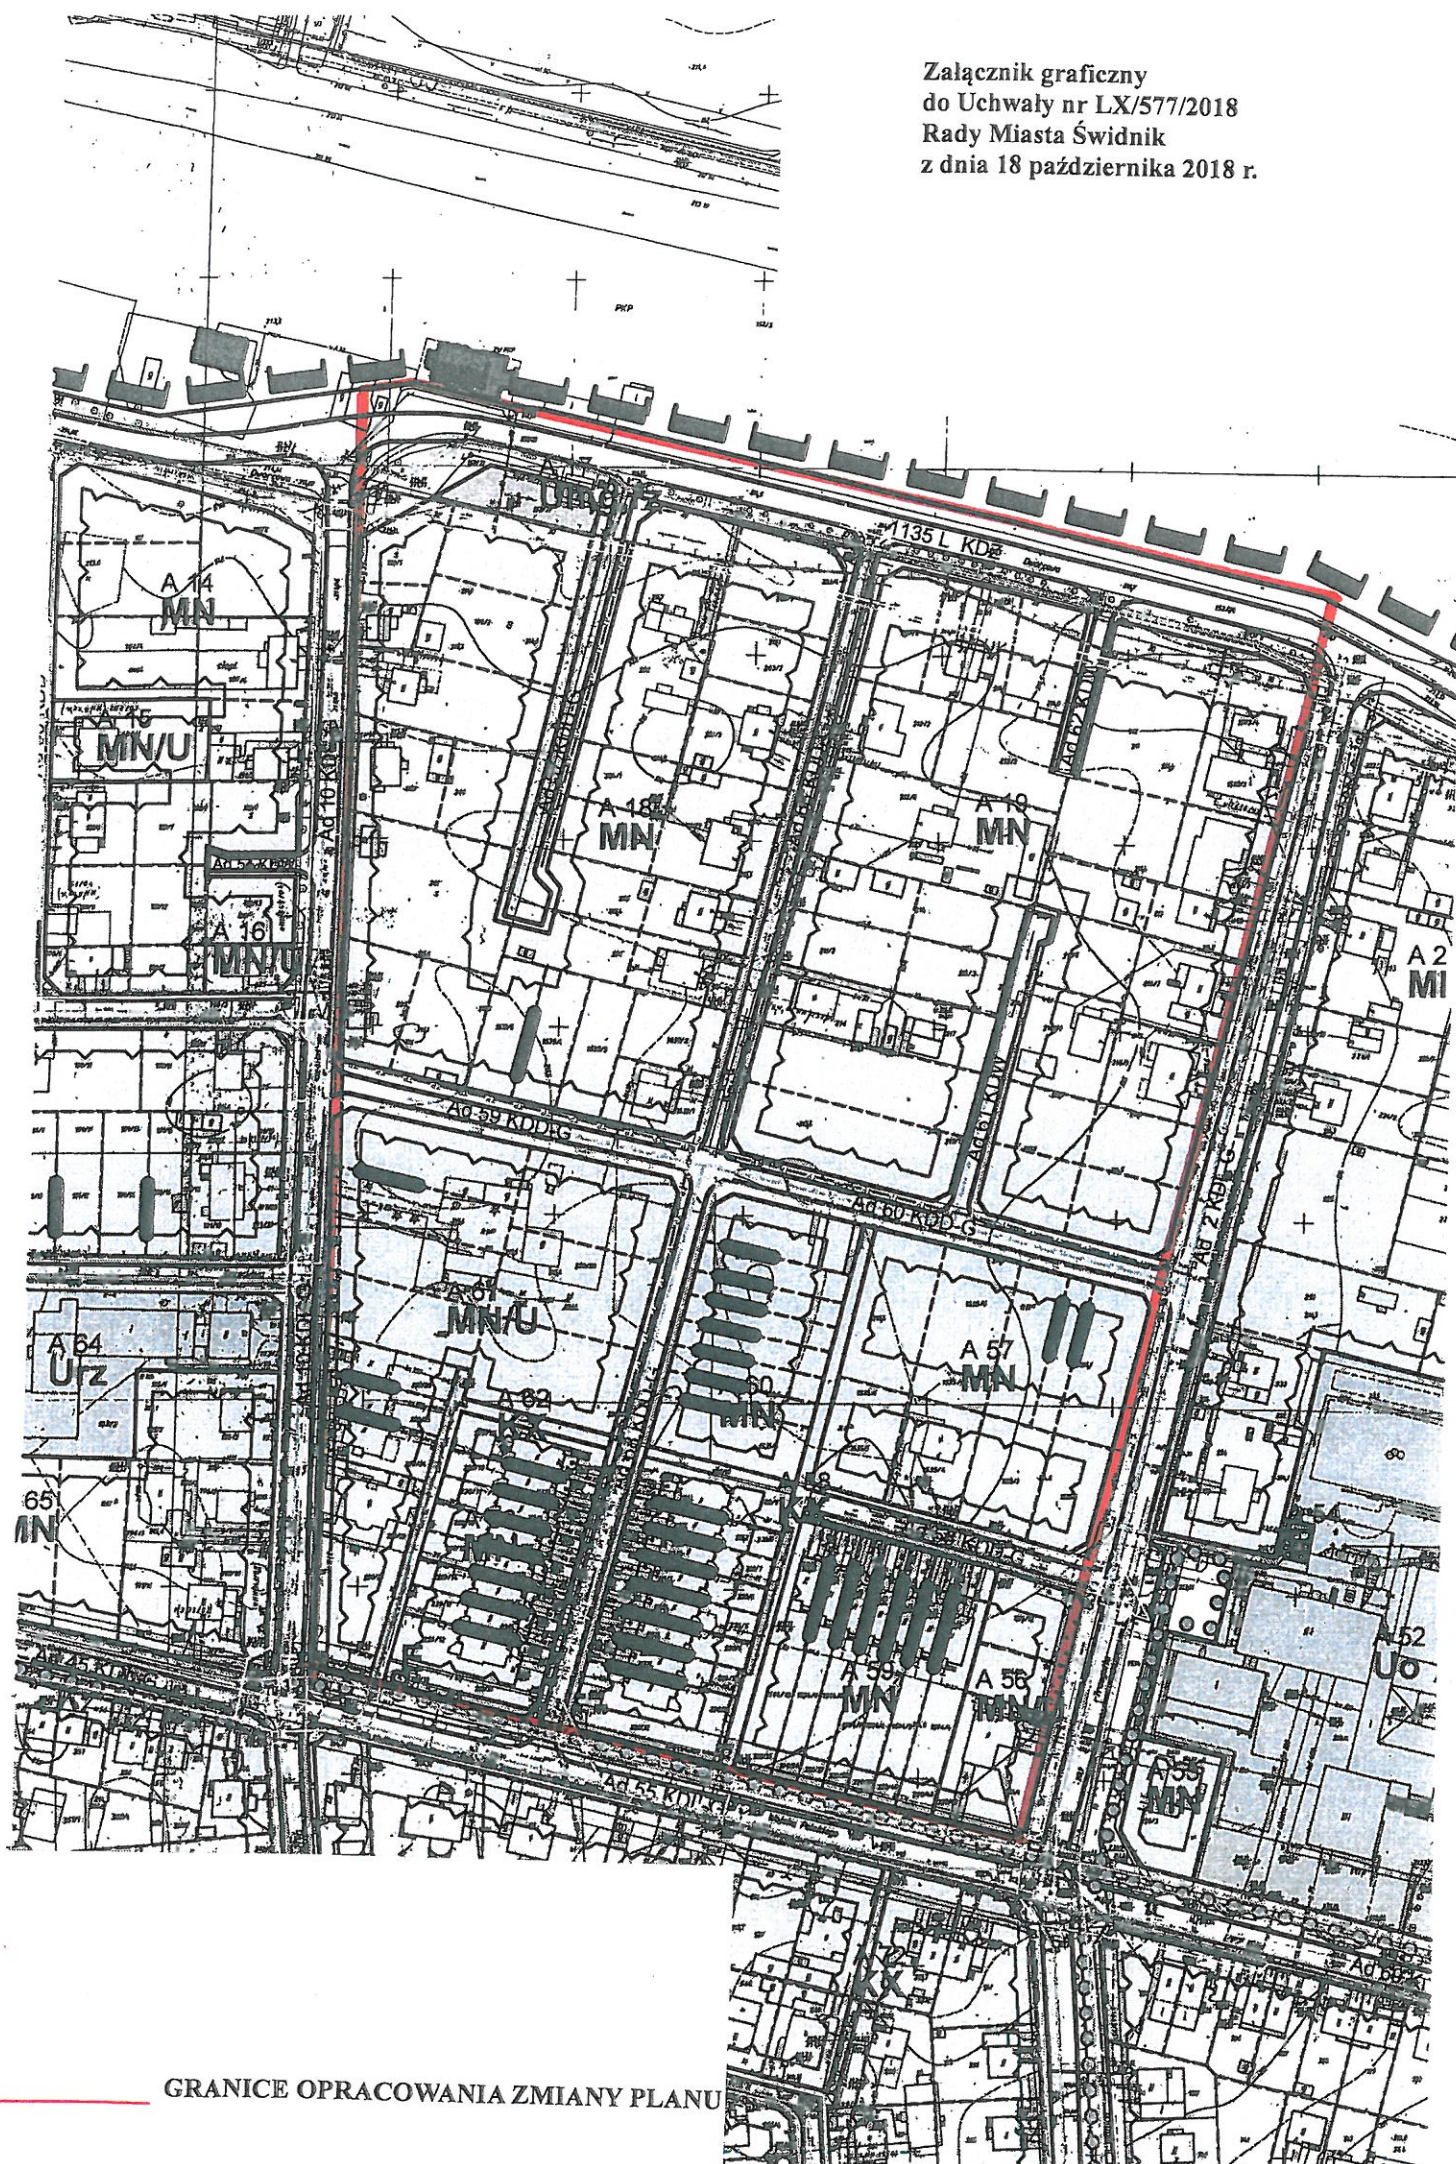

GRANICE OPRACOWANIA ZMIANY PLANU