



# MIASTO ŚWIDNIK

## MIEJSCOWY PLAN ZAGOSPODAROWANIA PRZESTRZENNEGO MIASTA ŚWIDNIK – REJON ULICY KLONOWEJ

ZAŁĄCZNIK NR 1 DO  
PROGNOZY ODDZIAŁYWANIA NA ŚRODOWISKO  
SKALA 1:1000

układ współrzędnych PL-2000 strefa 8, kopia wektorowej mapy zasadniczej  
pozyskana z powiatowego zasobu geodezyjnego i kartograficznego Starostwa  
Powiatowego w Świdniku (nr licencji WG.6642.198.2023\_0617\_P)


### Oznaczenia obowiązujące:

- granice planu
- linie rozgraniczające tereny o różnym przeznaczeniu lub różnych zasadach zagospodarowania
- nieprzekraczalne linie zabudowy
- 6 wymiarowanie rysunku planu (w metrach)

### Symbole cyfrowe i literowe określające przeznaczenie terenów wyodrębnionych liniami rozgraniczającymi:


- MNW-MNB - tereny zabudowy mieszkaniowej jednorodzinnej wolnostojącej lub bliźniaczej
- MNW-MNB-U - teren zabudowy mieszkaniowej jednorodzinnej wolnostojącej lub bliźniaczej lub usług

wyrys ze studium uwarunkowań i kierunków zagospodarowania przestrzennego miasta Świdnik  
uchwalonego Uchwałą Nr XXXVII/217/2009 r. Rady Miasta Świdnik z dnia 28 maja 2009 r.  
i zmienionego Uchwałą Nr II/11/2014 Rady Miasta Świdnik z dnia 18 grudnia 2014 r.  
oraz Uchwałą Nr LXVII/790/2023 Rady Miasta Świdnik z dnia 25 maja 2023 r.

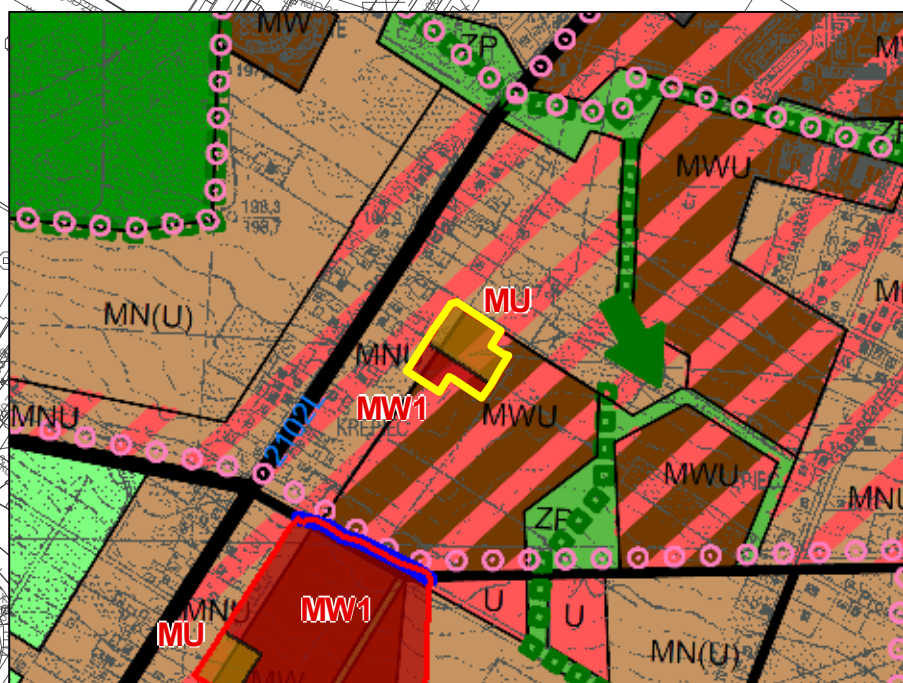

### Typy oddziaływania na środowisko:

- typ 1
- typ 2

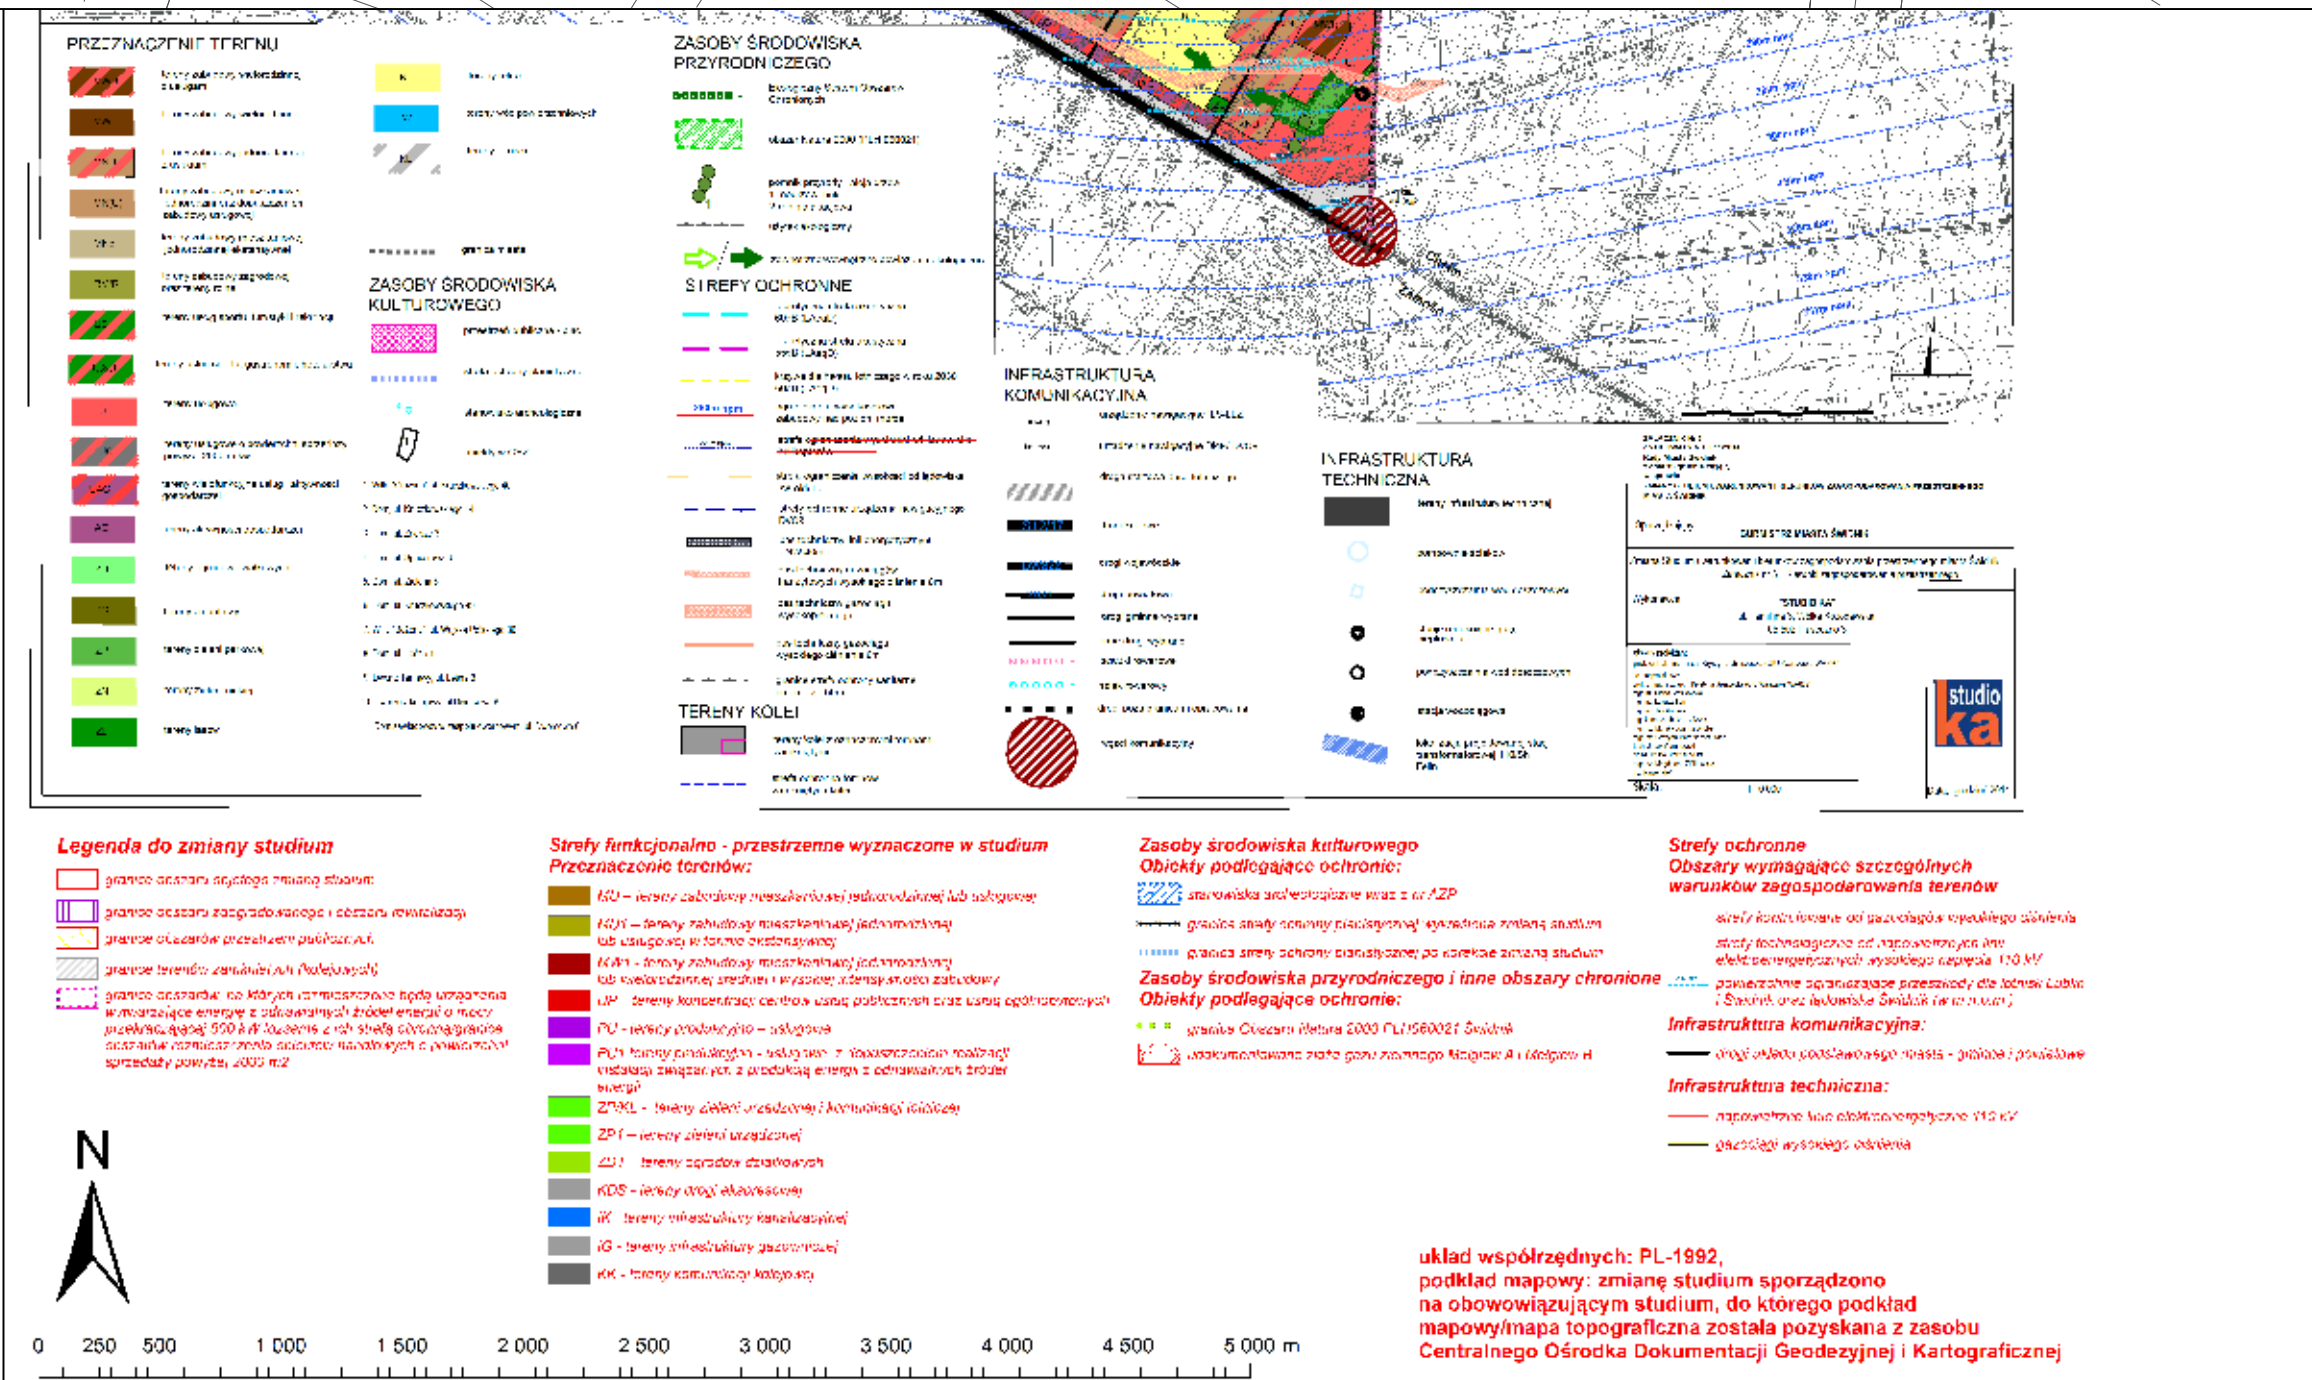

6-241/R/IIb