


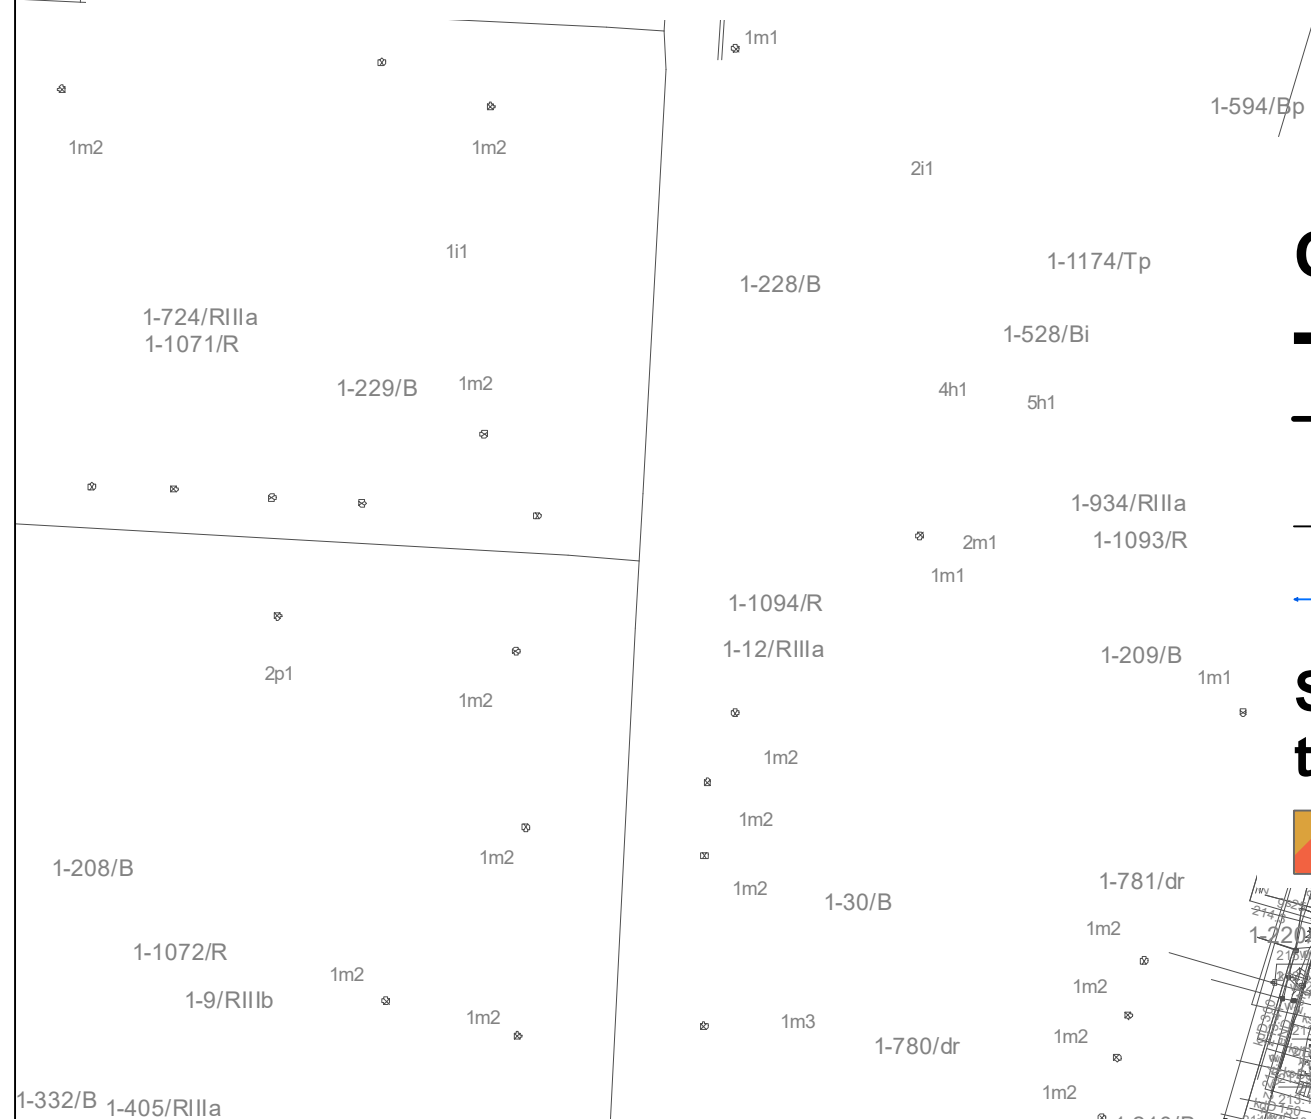


**RYSUNEK PLANU
ZAŁĄCZNIK NR 3 DO UCHWAŁY NR.....
RADY MIASTA ŚWIDNIK Z DNIA
SKALA 1:1000**


układ współrzędnych PL-2000 strefa 8, kopia wektorowej mapy zasadniczej
pozyskana z powiatowego zasobu geodezyjnego i kartograficznego Starostwa
Powiatowego w Świdniku (nr licencji WG.6642.198.2023 0617 P)



wyrus ze studium uwarunkowań i kierunków zagospodarowania przestrzennego miasta Świdnik uchwalonego Uchwałą Nr XXXVII/217/2009 r. Rady Miasta Świdnik z dnia 28 maja 2009 r. i zmienionego Uchwałą Nr II/11/2014 Rady Miasta Świdnik z dnia 18 grudnia 2014 r. oraz Uchwałą Nr LXXII/790/2023 Rady Miasta Świdnik z dnia 25 maja 2023 r. ^{1310B}

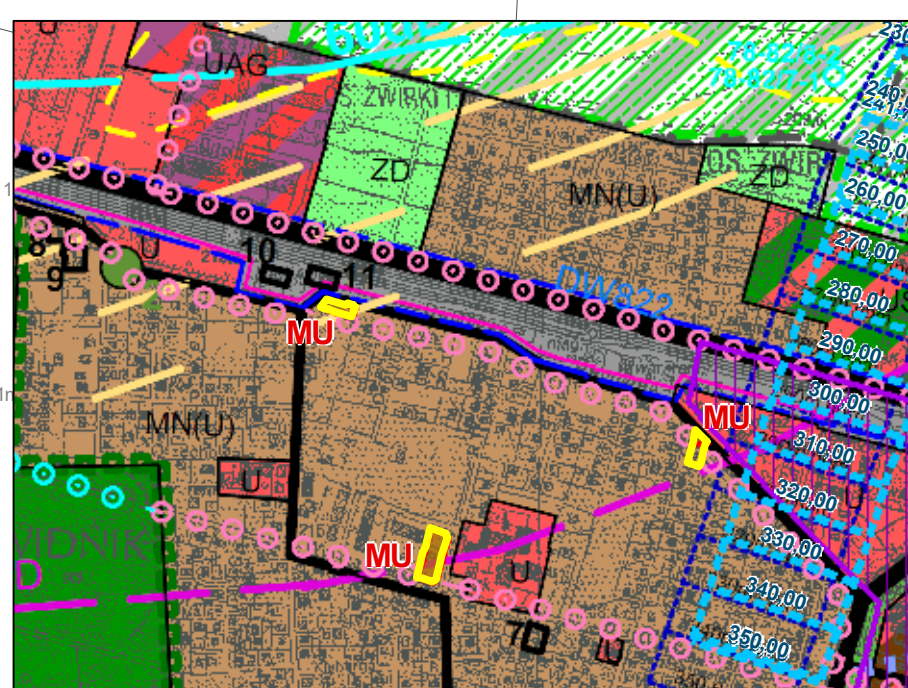

granice planu

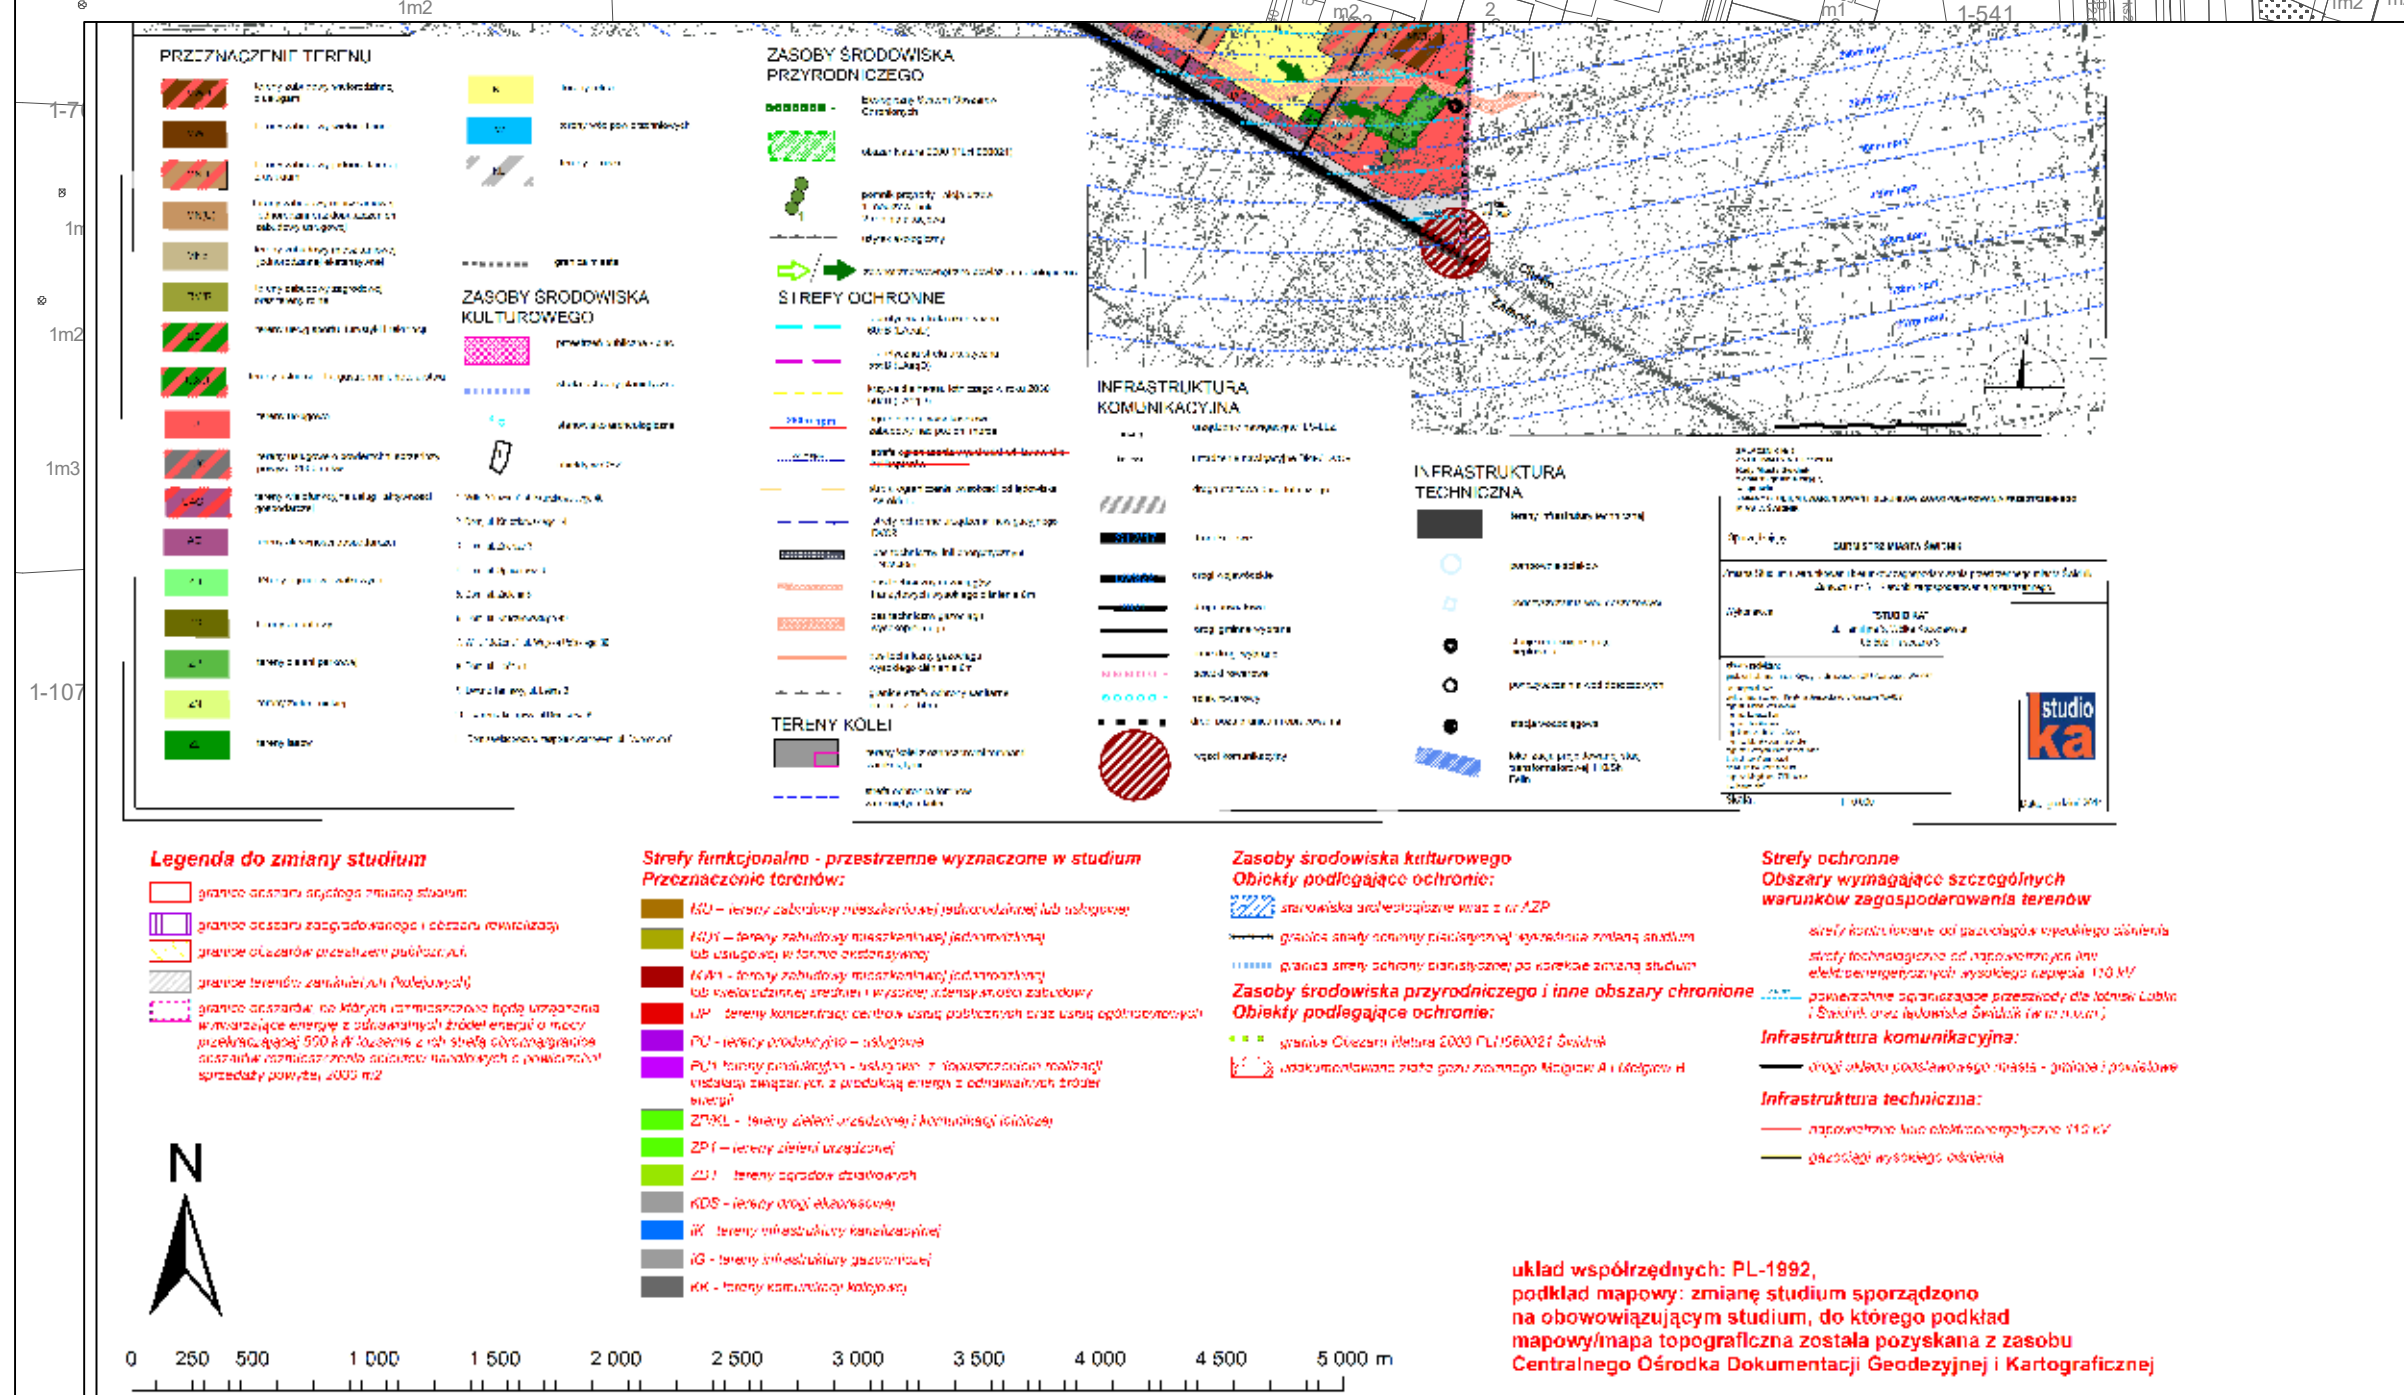

układ współrzędnych: PL-1982,
podkład mapowy: zmianę studium sporządzono
na obowiazującym studium, do którego podkład
mapowy/mapa topograficzna została pozyskana z zasobu
Centralnego Ośrodka Dokumentacji Geodezyjnej i Kartograficznej

