





**RYSUNEK PLANU
ZAŁĄCZNIK NR 1 DO UCHWAŁY NR.....
RADY MIASTA ŚWIDNIK Z DNIA
SKALA 1:1000**

układ współrzędnych PL-2000 strefa 8, kopia wektorowej mapy zasadniczej
pozyskana z powiatowego zasobu geodezyjnego i kartograficznego Starostwa
Powiatowego w Świdniku (nr licencji WG.6642.198.2023 0617 P)


Oznaczenia obowiązujące:

-  granice planu
 linie rozgraniczające tereny o różnym przeznaczeniu
 lub różnych zasadach zagospodarowania
 nieprzekraczalne linie zabudowy

Symbole cyfrowe i literowe określające przeznaczenie terenów wyodrębnionych liniami rozgraniczającymi:

- U – teren usług
KOR – teren placu

wyrys ze studium uwarunkowań i kierunków zagospodarowania przestrzennego miasta Świdnik uchwalonego Uchwałą Nr XXXVII/217/2009 r. Rady Miasta Świdnik z dnia 28 maja 2009 r. i zmienionego Uchwałą Nr II/11/2014 Rady Miasta Świdnik z dnia 18 grudnia 2014 r. oraz Uchwałą Nr LXII/790/2023 Rady Miasta Świdnik z dnia 25 maja 2023 r.

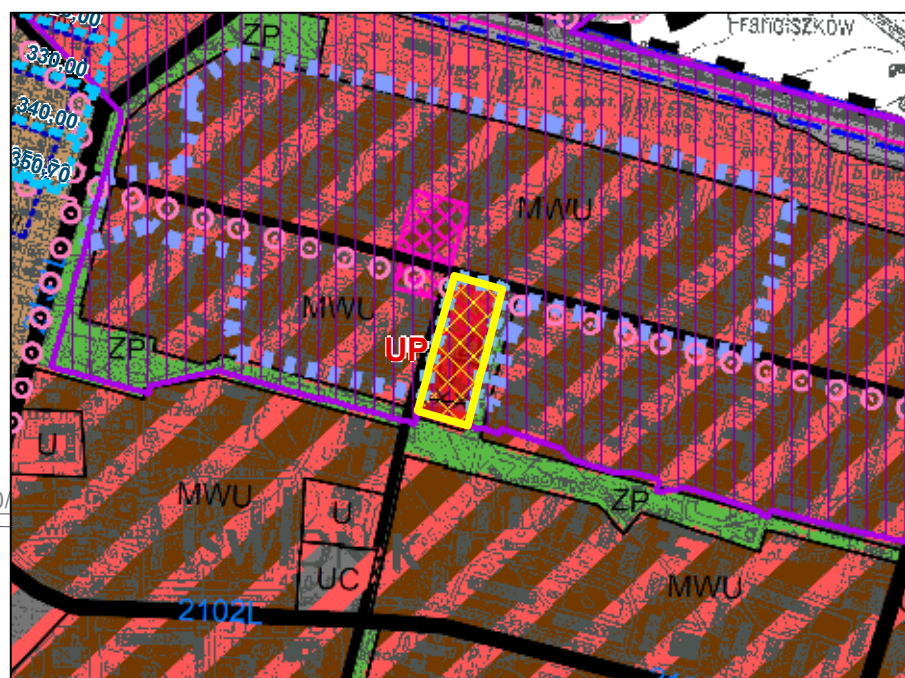

granice planu

