

MIJSCOWY PLAN ZAGOSPODAROWANIA PRZESTRZENNEGO MIASTA ŚWIDNIK – REJON ALEJA LOTNIKÓW POLSKICH WSCHÓD

RYSUNEK PLANU
ZAŁĄCZNIK NR 1 DO UCHWAŁY NR.....
RADY MIASTA ŚWIDNIK Z DNIA
SKALA 1:1000

układ współrzędnych PL-2000 strefa 8, kopia wektorowej mapy zasadniczej
pozyskana z powiatowego zasobu geodezyjnego i kartograficznego Starostwa
Powiatowego w Świdniku (nr licencji WG.6642.198.2023_0617_P)



Oznaczenia obowiązujące:

- granice obszaru objętego planem miejscowym
- linie rozgraniczające tereny o różnym przeznaczeniu lub różnych zasadach zagospodarowania
- nieprzekraczalne linie zabudowy
- 10 wymiarowanie rysunku planu (w metrach)
- napowietrzne linie elektroenergetyczne 15 kV dopuszczone do zamiany na sieci kablowe lub likwidacji

Przeznaczenie terenów wyodrębnionych liniami rozgraniczającymi określone za pomocą symboli cyfrowych i literowych


- MN - tereny zabudowy mieszkaniowej jednorodzinnej
- MNW-MNB-U - teren zabudowy mieszkaniowej jednorodzinnej wolnostojącej lub zabudowy mieszkaniowej jednorodzinnej bliźniaczej lub usług
- KD - tereny komunikacji drogowej publicznej
- KDD - tereny dróg dojazdowych
- KR – teren komunikacji drogowej wewnętrznej

Obszary wymagające szczególnych warunków zagospodarowania terenów:

- powierzchnie ograniczające przeszkody dla lotniska Lublin
- strefa kontrolowana od gazociągów wysokiego ciśnienia DN 400 Felin – Krasnystaw i DN 250
- strefa technologiczna od napowietrznych linii elektroenergetycznych 15 kV

Oznaczenia informacyjne:

- gazociągi wysokiego ciśnienia DN 400 Felin – Krępiec i DN 250

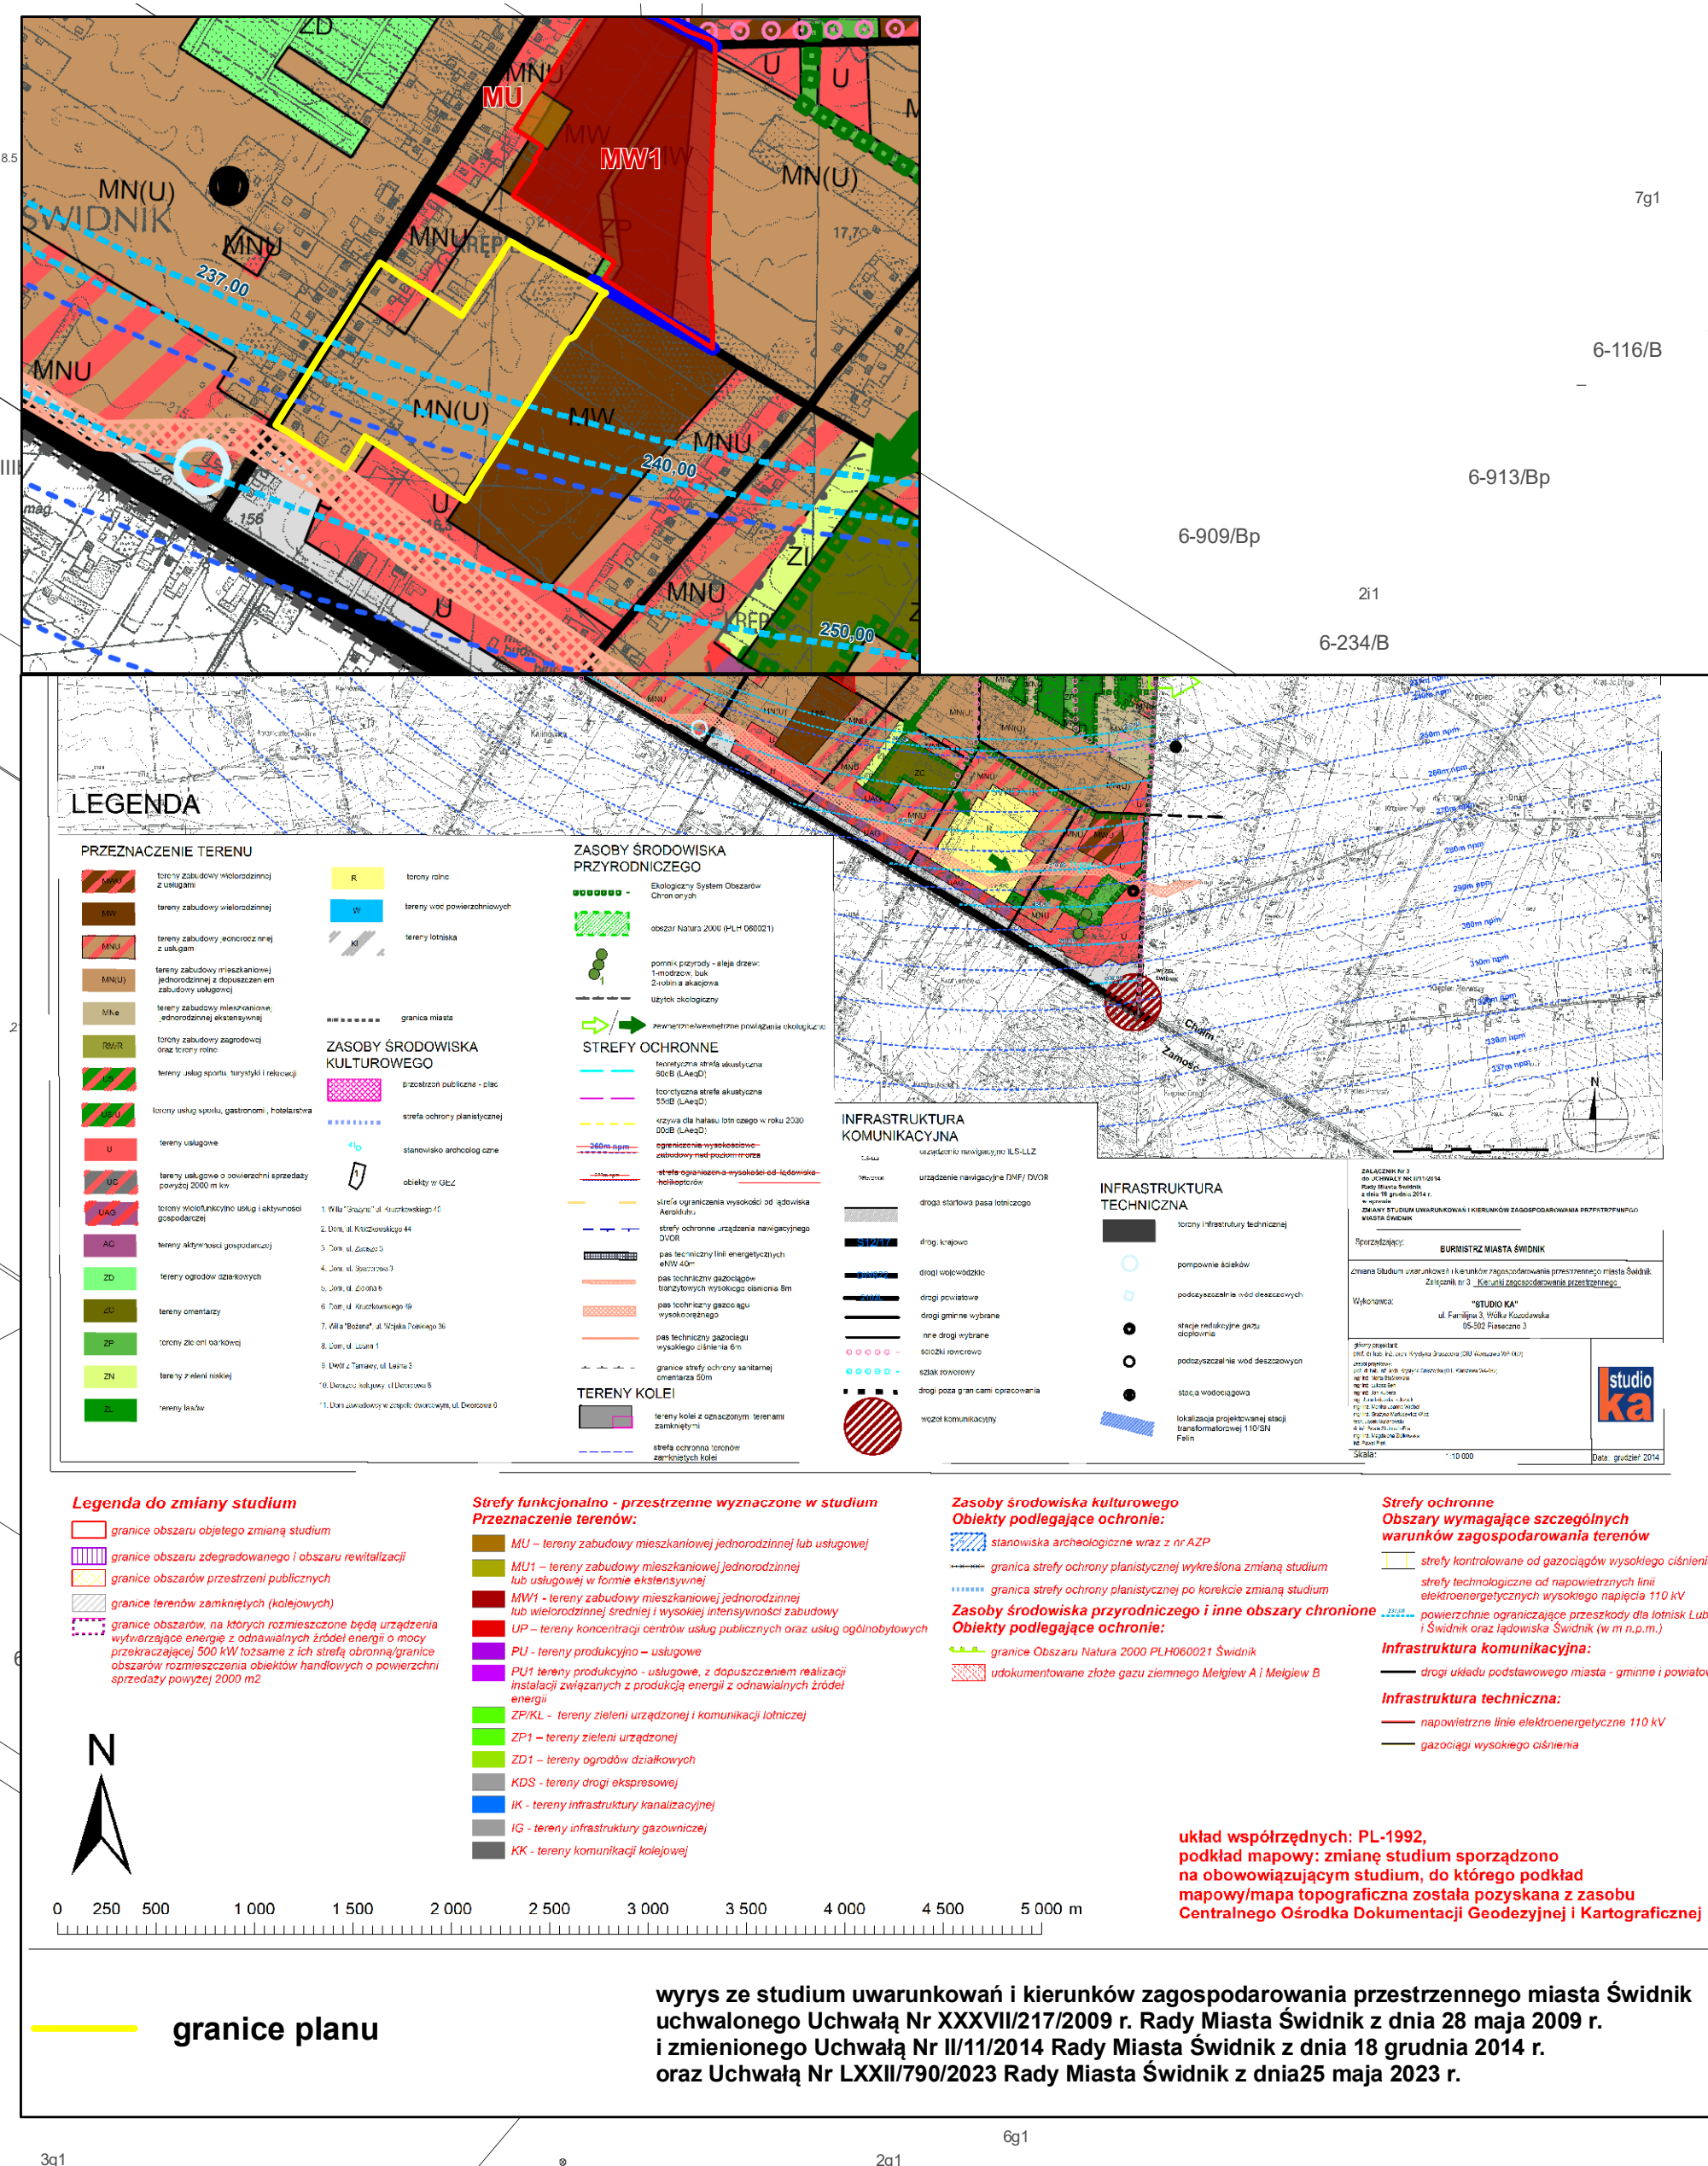

wyrys ze studium uwarunkowań i kierunków zagospodarowania przestrzennego miasta Świdnik uchwalonego Uchwałą Nr XXXVII/217/2009 r. Rady Miasta Świdnik z dnia 28 maja 2009 r. i zmienionego Uchwałą Nr II/11/2014 Rady Miasta Świdnik z dnia 18 grudnia 2014 r. oraz Uchwałą Nr LXXII/790/2023 Rady Miasta Świdnik z dnia 25 maja 2023 r.