





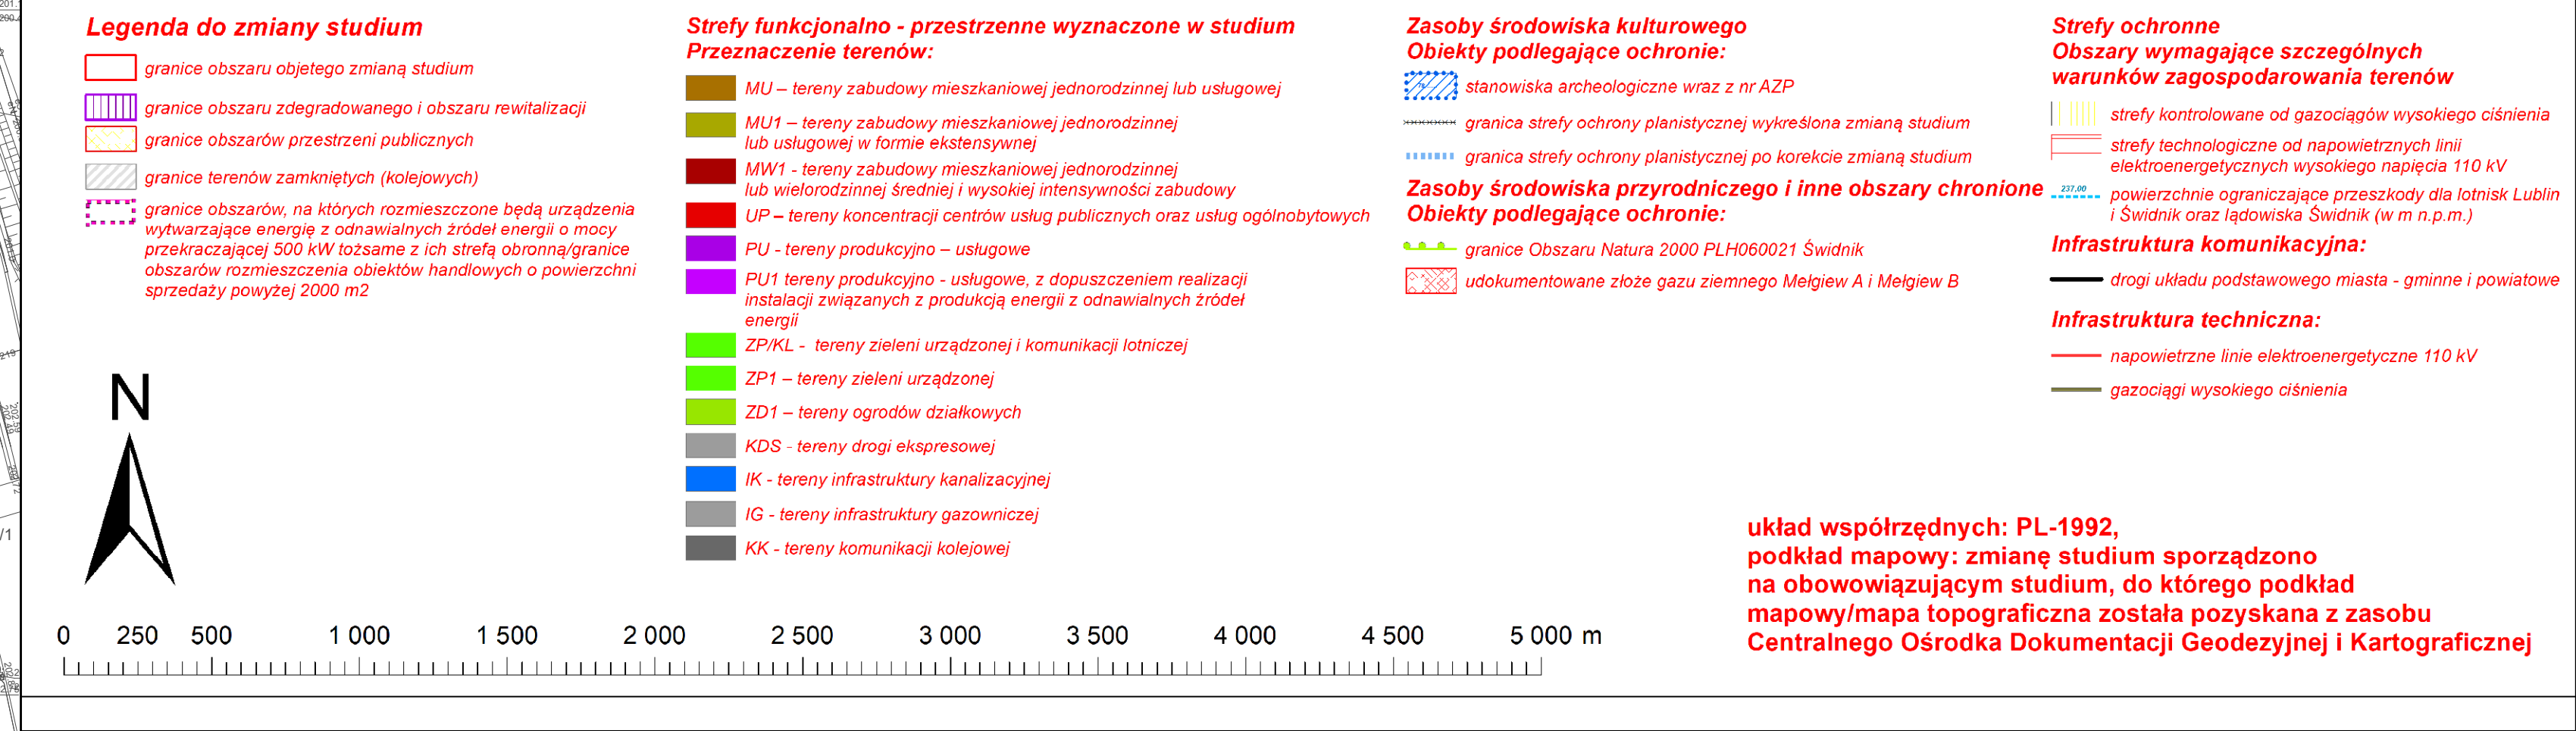

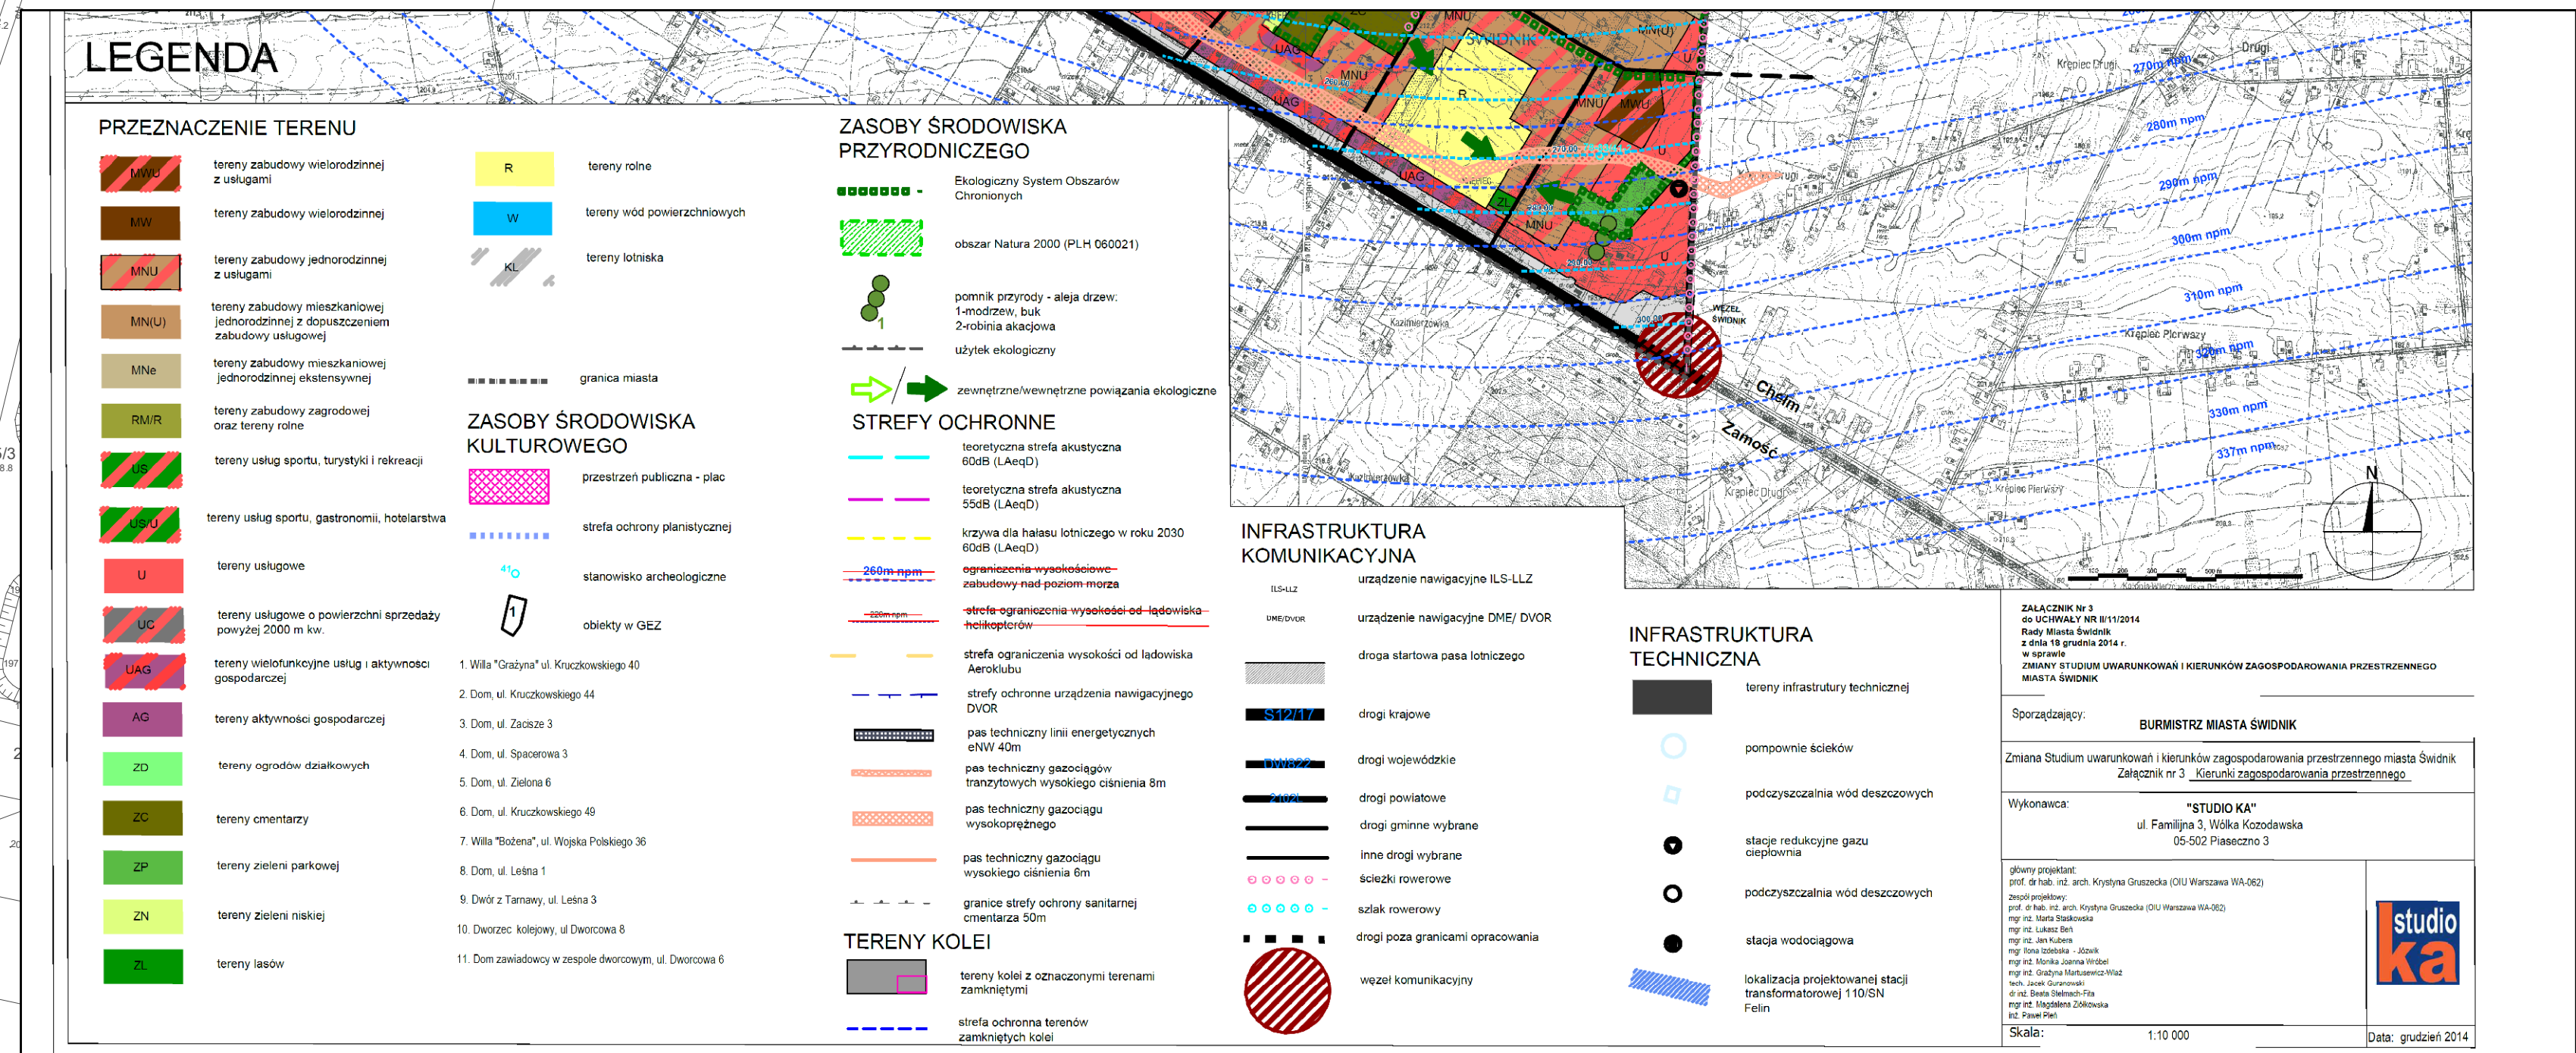

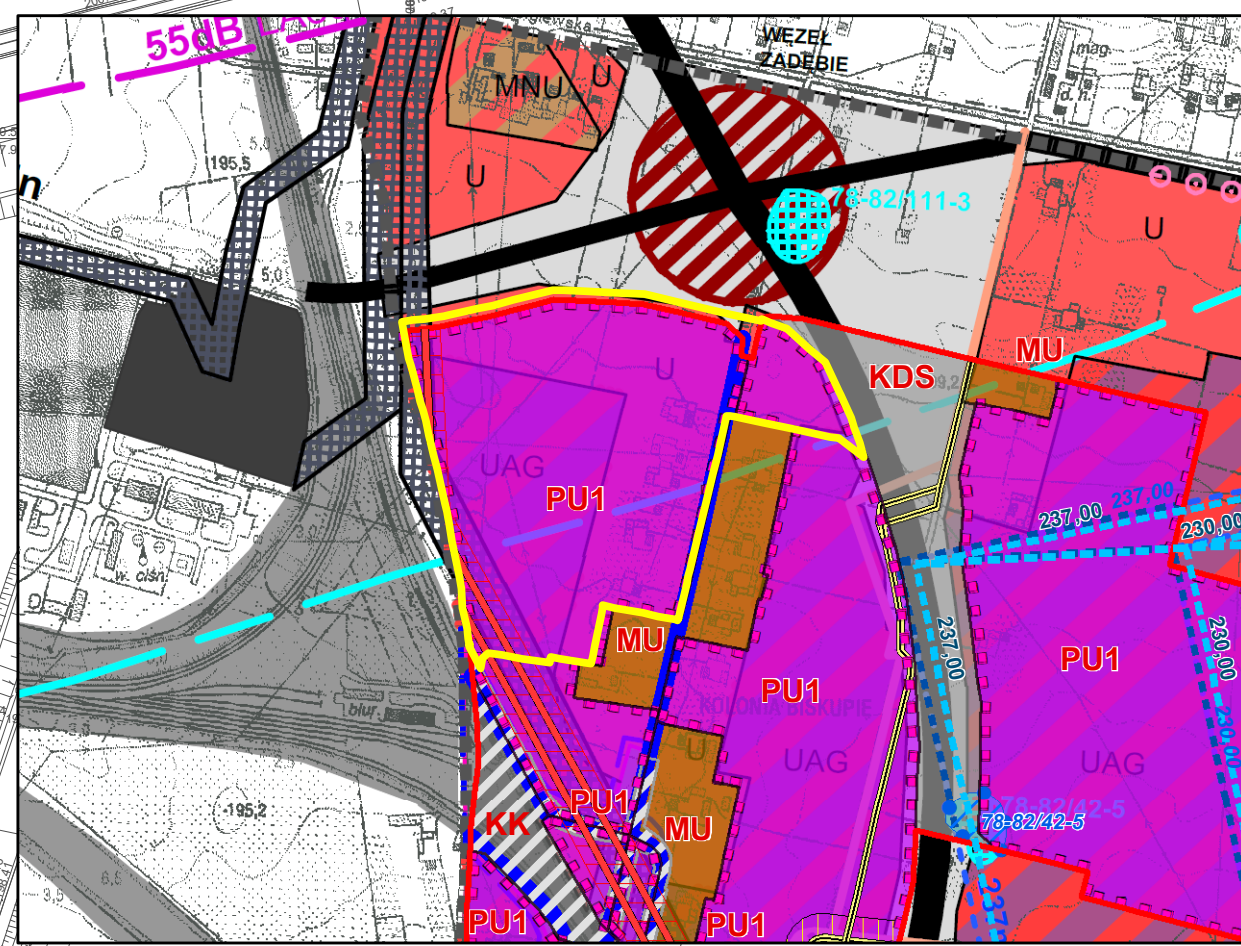

wyryś ze studium uwarunkowań i kierunków zagospodarowania przestrzennego miasta Świdnik uchwalonego Uchwałą Nr XXXVIII/217/2009 r. Rady Miasta Świdnik z dnia 28 maja 2009 r. i zmienionego Uchwałą Nr II/11/2014 Rady Miasta Świdnik z dnia 18 grudnia 2014 r. oraz Uchwałą Nr LXXII/790/2023 Rady Miasta Świdnik z dnia 25 maja 2023 r.

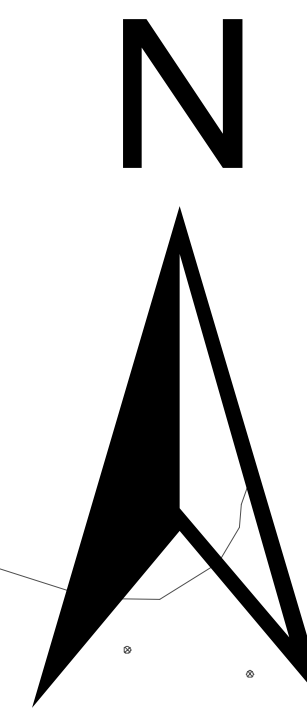




układ współrzędnych: PL-1992,
podkład mapowy: zmianę studium sporządzono
na obowiązującym studium, do którego podkład
mapowy/mapa topograficzna została pozyskana z zasobu
Centralnego Ośrodka Dokumentacji Geodezyjnej i Kartograficznej


Oznaczenia obowiązujące:

-  granice planu
-  linie rozgraniczające tereny o różnym przeznaczeniu lub różnych zasadach zagospodarowania
-  nieprzekraczalne linie zabudowy
-  wymiarowanie rysunku planu (w metrach)
-  zieleni izolacyjna
-  granice obszaru pod budowę urządzeń wytwarzających energię z odnawialnych źródeł energii o mocy przekraczającej 500 kW oraz granica ich strefy ochronnej

Symbole cyfrowe i literowe określające przeznaczenie terenów wyodrębnionych liniami rozgraniczającymi;

-  U-P – tereny usług lub produkcji
 KDL – teren drogi lokalnej
 KDD - tereny dróg dojazdowych

Obszary wymagające szczególnych warunków zagospodarowania terenów:

-  strefa technologiczna od napowietrznych linii elektroenergetycznych 110 kV
- granice strefy ograniczeń sytuowania zabudowy od terenów kolejowych

Oznaczenia informacyjne:

- napowietrzne linie elektroenergetyczne 110 kV

